


# Principdiagram Nordic One - Buffertank m. varmeveksler

## 22 kW

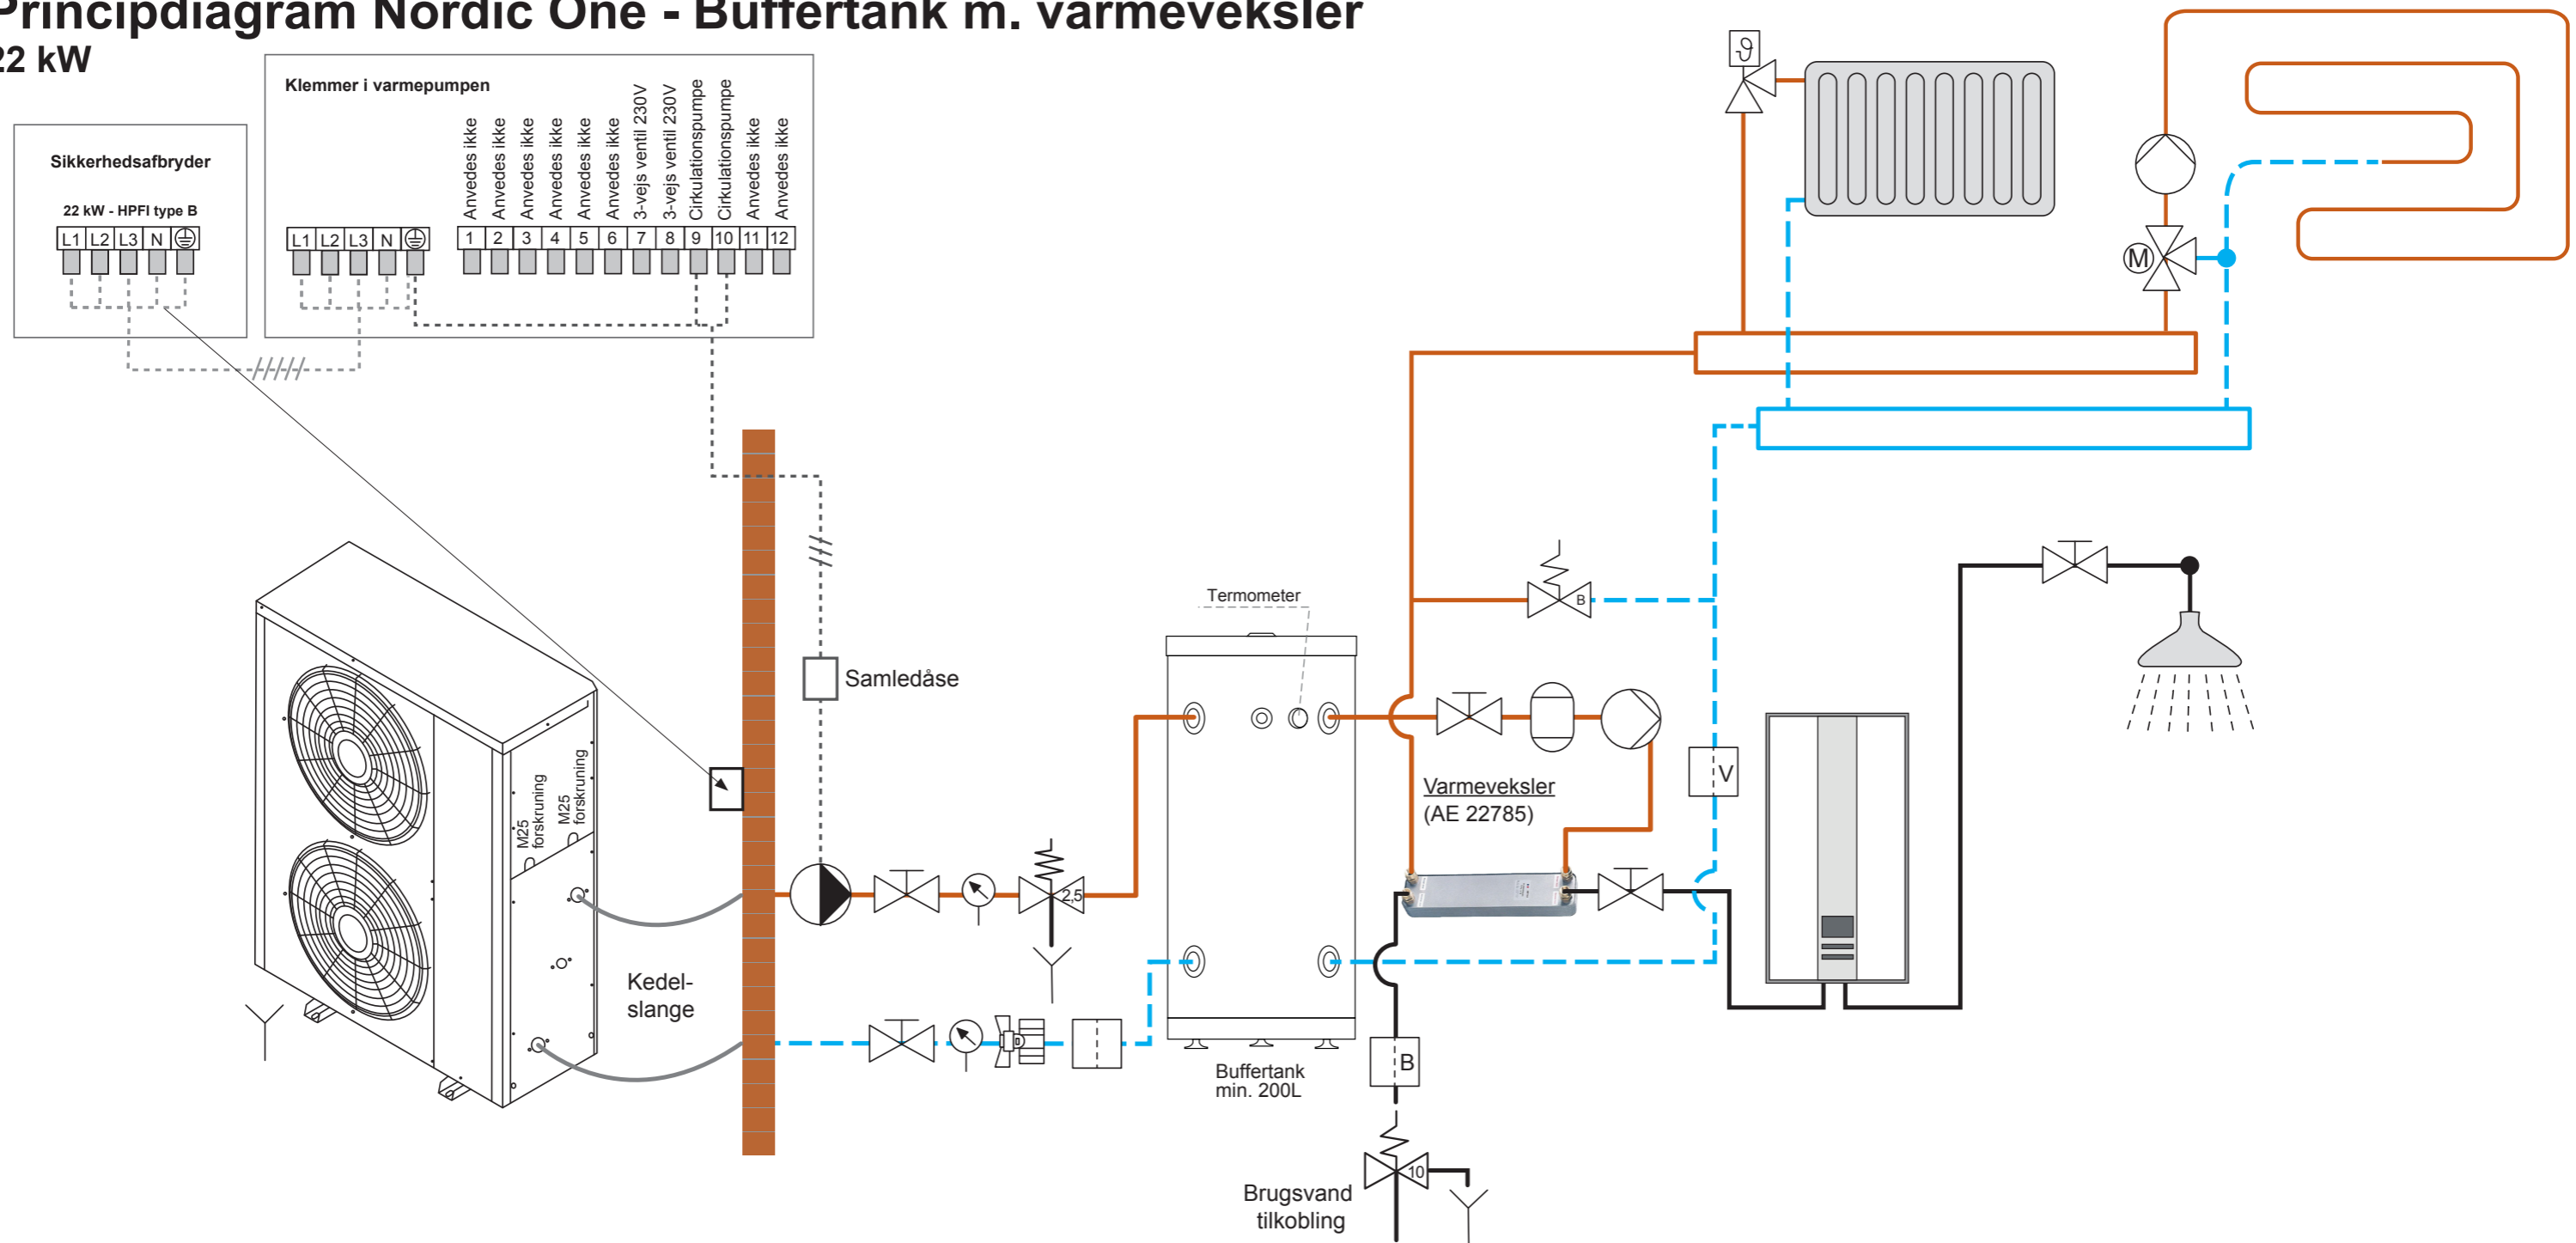

	Afspærringsventil min. 5/4"
	Kuglehane med snavssamler min. 5/4"
	Kuglehane med snavssamler 1"
	Kuglehane med brugsvandssnavssamler
	Manometer

	Afløb/dræn
	Cirkulationspumpe (Skal dimensioneres efter den givne installation)
	Cirkulationspumpe (4,8m³/t)
	Sikkerhedsventil 2,5 bar
	Sikkerhedsventil 10 bar

	Bypass ventil 1" (EAN nr. 5702000103686)
	Ventil
	Påfyldningsventil (vand)
	Termostatventil / Ventil til regulering af lokal opvarmning
	Ekspansionstank

	Returløb
	Fremløb
	Styreledning
	Brugsvand